


标准墙面（根据安装的水龙头不同，从墙面到水龙头的距离和从水龙头到洗面器的距离也随之不同，请注意）

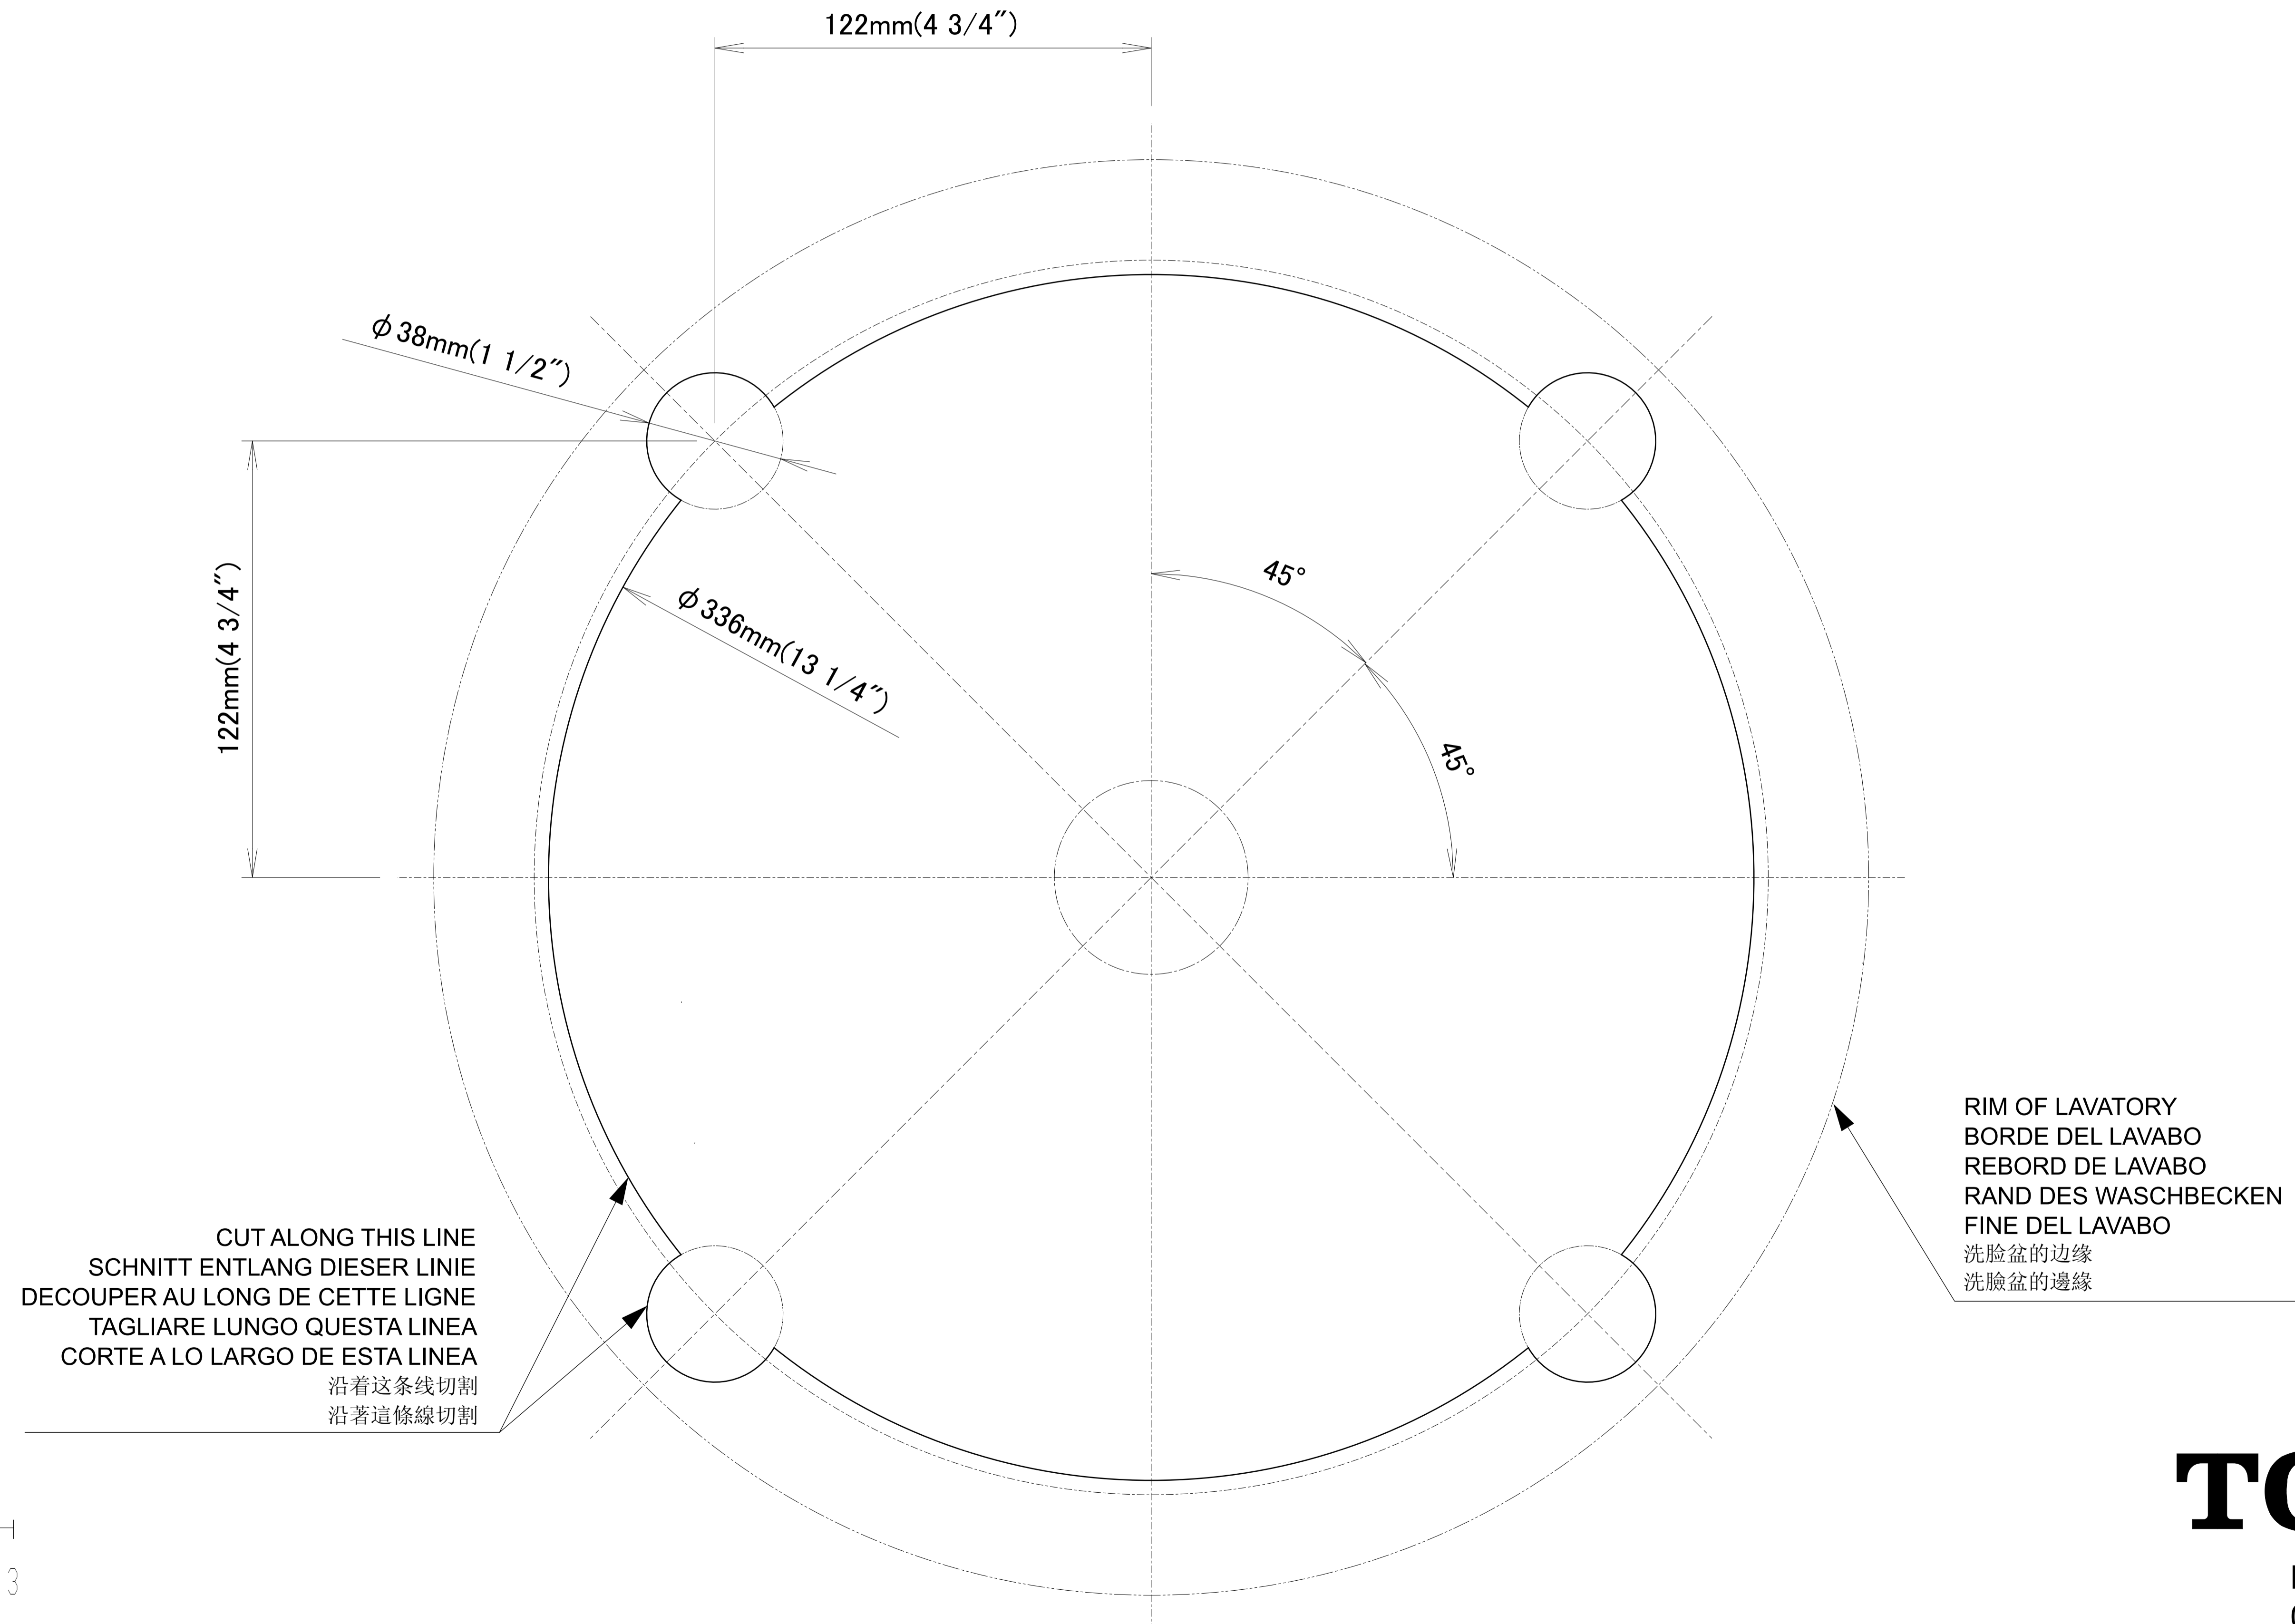

0 1 2 3
SCALE: 1" = 1"

TOTO[®]
LLT150,MRZ700
OGU166
FEB 2010